

Tavola P2.a - LEGENDA

ELEMENTI, USI E ATTREZZATURE



Cimiteri



Sorgenti

SORGENTI: ZONE DI TUTELA

Zona di tutela assoluta

Zona di rispetto

Zona di protezione


Acquedotti

Canali

Elettrodotti

Fognature

Viabilità

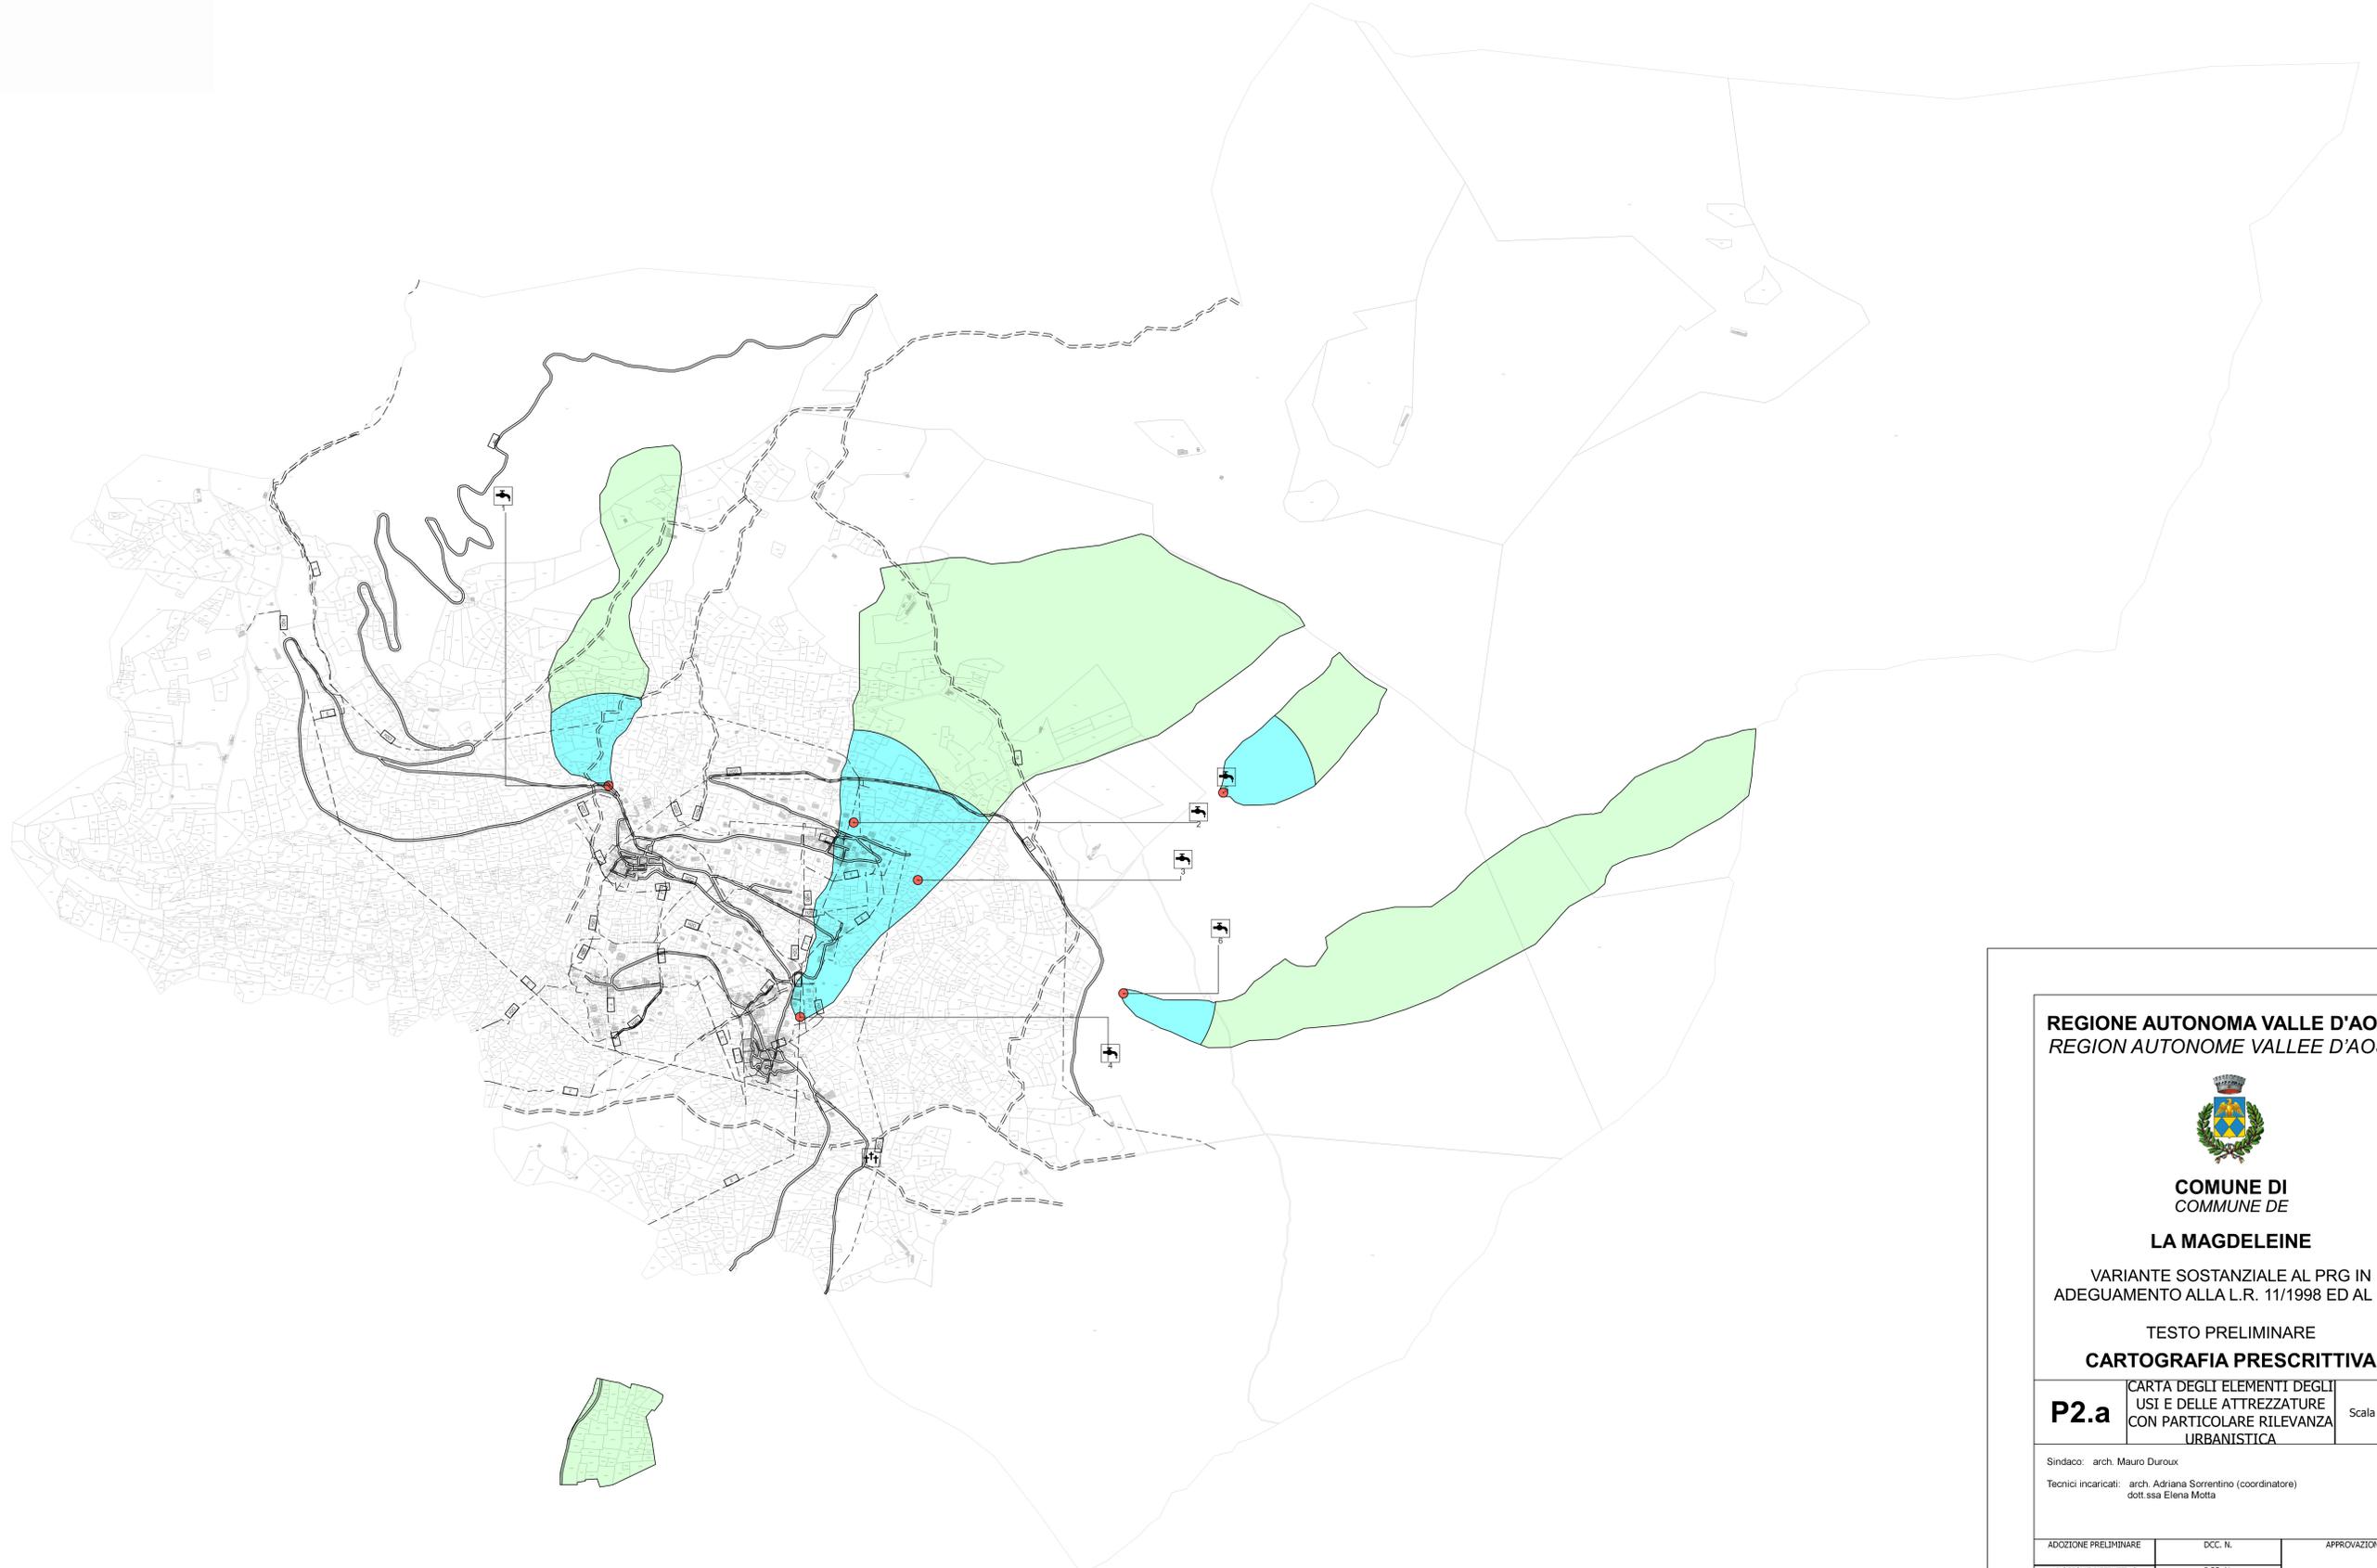

REGIONE AUTONOMA VALLE D'AOSTA
REGION AUTONOME VALLEE D'AOSTE



COMUNE DI
COMMUNE DE

LA MAGDELEINE

VARIANTE SOSTANZIALE AL PRG IN
ADEGUAMENTO ALLA L.R. 11/1998 ED AL PTP

TESTO PRELIMINARE

CARTOGRAFIA PRESCRITTIVA

P2.a

CARTA DEGLI ELEMENTI DEGLI
USI E DELLE ATTREZZATURE
CON PARTICOLARE RILEVANZA
URBANISTICA

Scala 1:5000

Sindaco: arch. Mauro Duroux

Tecnici incaricati: arch. Adriana Sorrentino (coordinatore)
dott.ssa Elena Motta

ADOZIONE PRELIMINARE	DCC. N.	APPROVAZIONE
ADOZIONE DEFINITIVO	DCC. N.	